

PARCELA Nº 4 250.00 m²

SUP. CONSTRUIDAS VIVIENDA

PLANTA BAJA	SUP. CONST.
PLANTA ATICO	
TOTALES	



NOTA 1: PLANO ORIENTATIVO CON SUPERFICIES Y DIMENSIONES APROXIMADAS CONDICIONADAS A LOS REQUERIMIENTOS DE INSTALACIONES Y ESTRUCTURA DEL PROYECTO DE EJECUCIÓN.
NOTA 2: LAS ESPECIFICACIONES DE ESTE PLANO SON SUCEPTIBLES DE CAMBIO POR LA DIRECCION FACULTATIVA.

SUPERFICIES UTILES VIVIENDA


USOS	SUP. UTIL
VESTIBULO	4,47 m ²
ESCALERA	3,91 m ²
SALON/COMEDOR	20,36 m ²
COCINA	11,21 m ²
DORMITORIO 1	12,03 m ²
DORMITORIO 2	10,70 m ²
DORMITORIO 3	9,72 m ²
VESTIDOR	3,74 m ²
BAÑO	4,66 m ²
ASEO	3,44 m ²
TOTAL	84,24 m ²

TERRAZA	30,25 m ²
---------	----------------------

PROMUEVE: Construcciones Azagra, S.A.

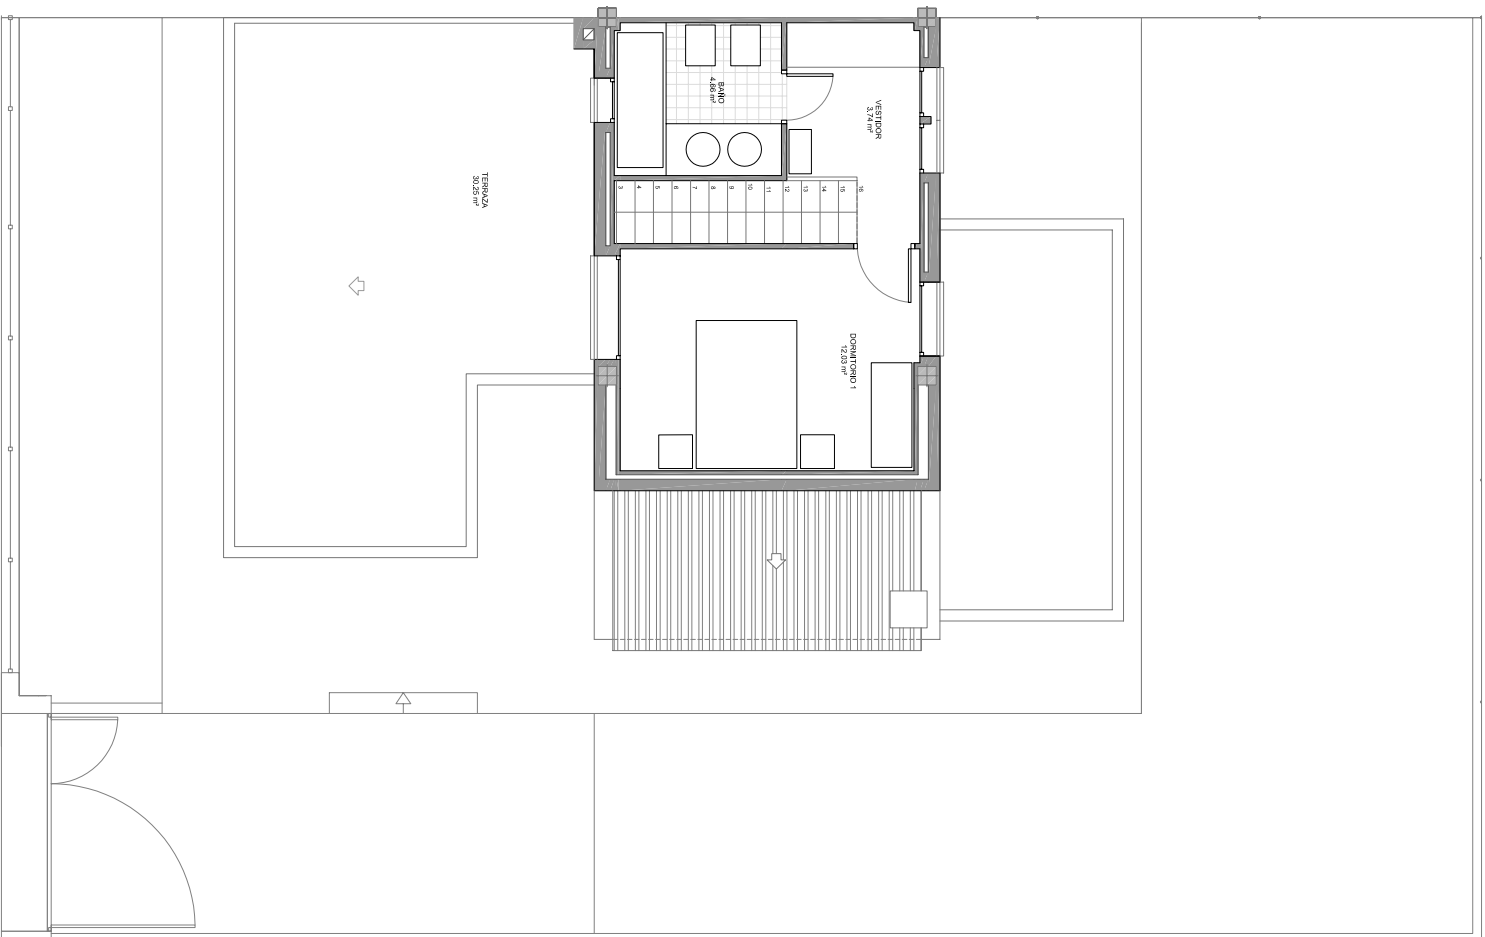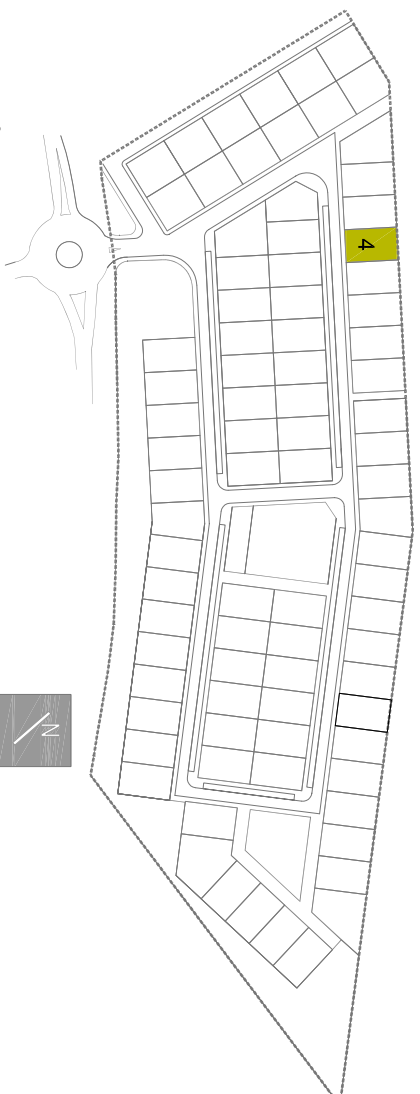

PLANTA ATICO

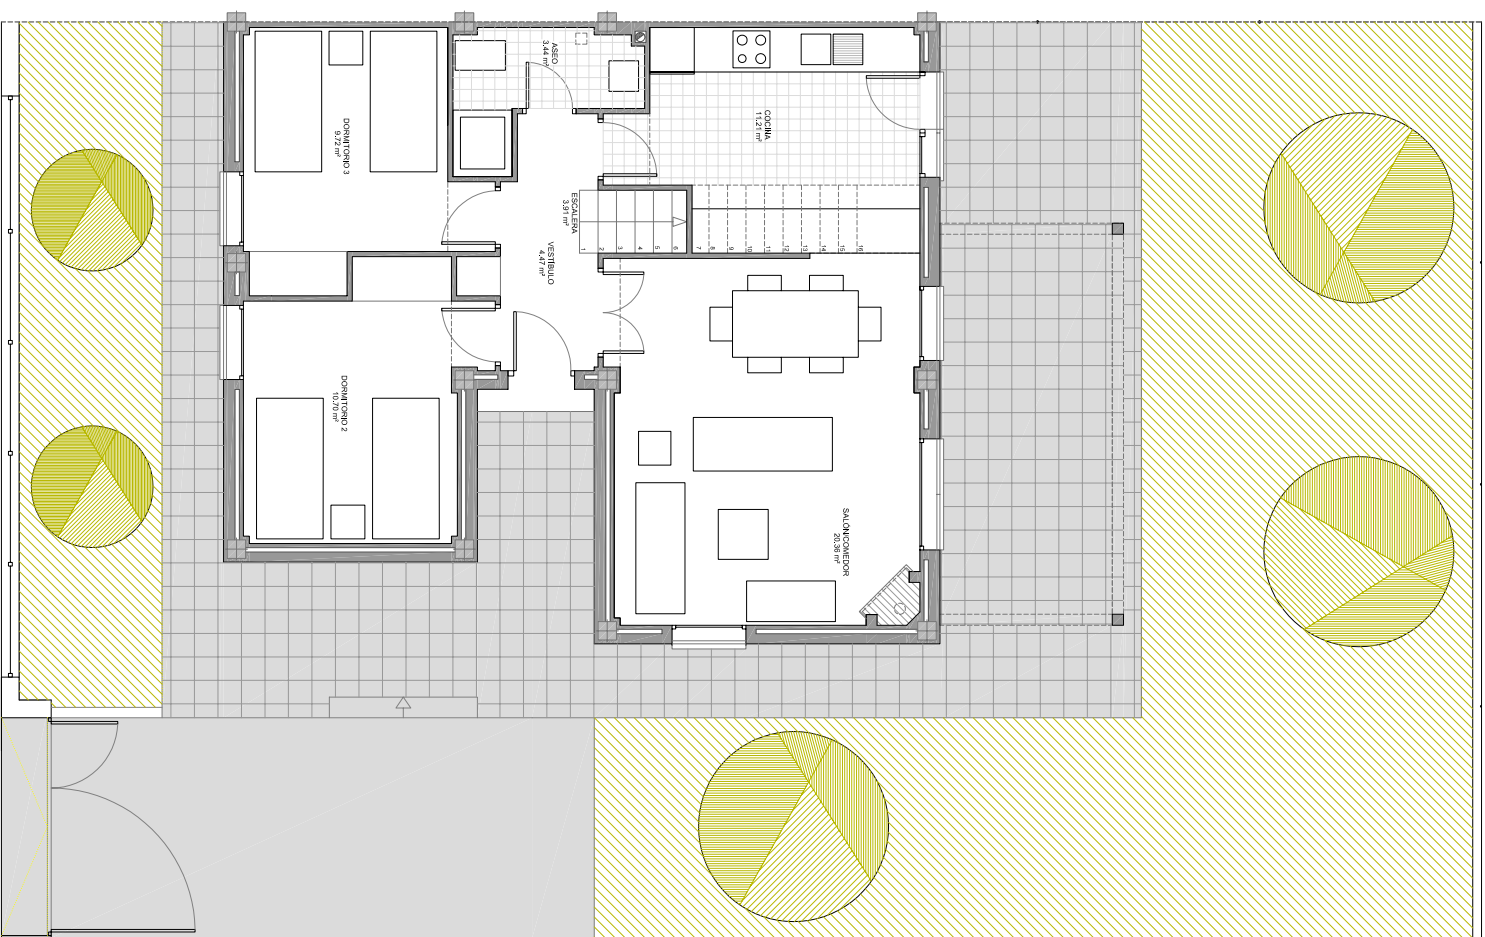

PLANTA BAJA

