
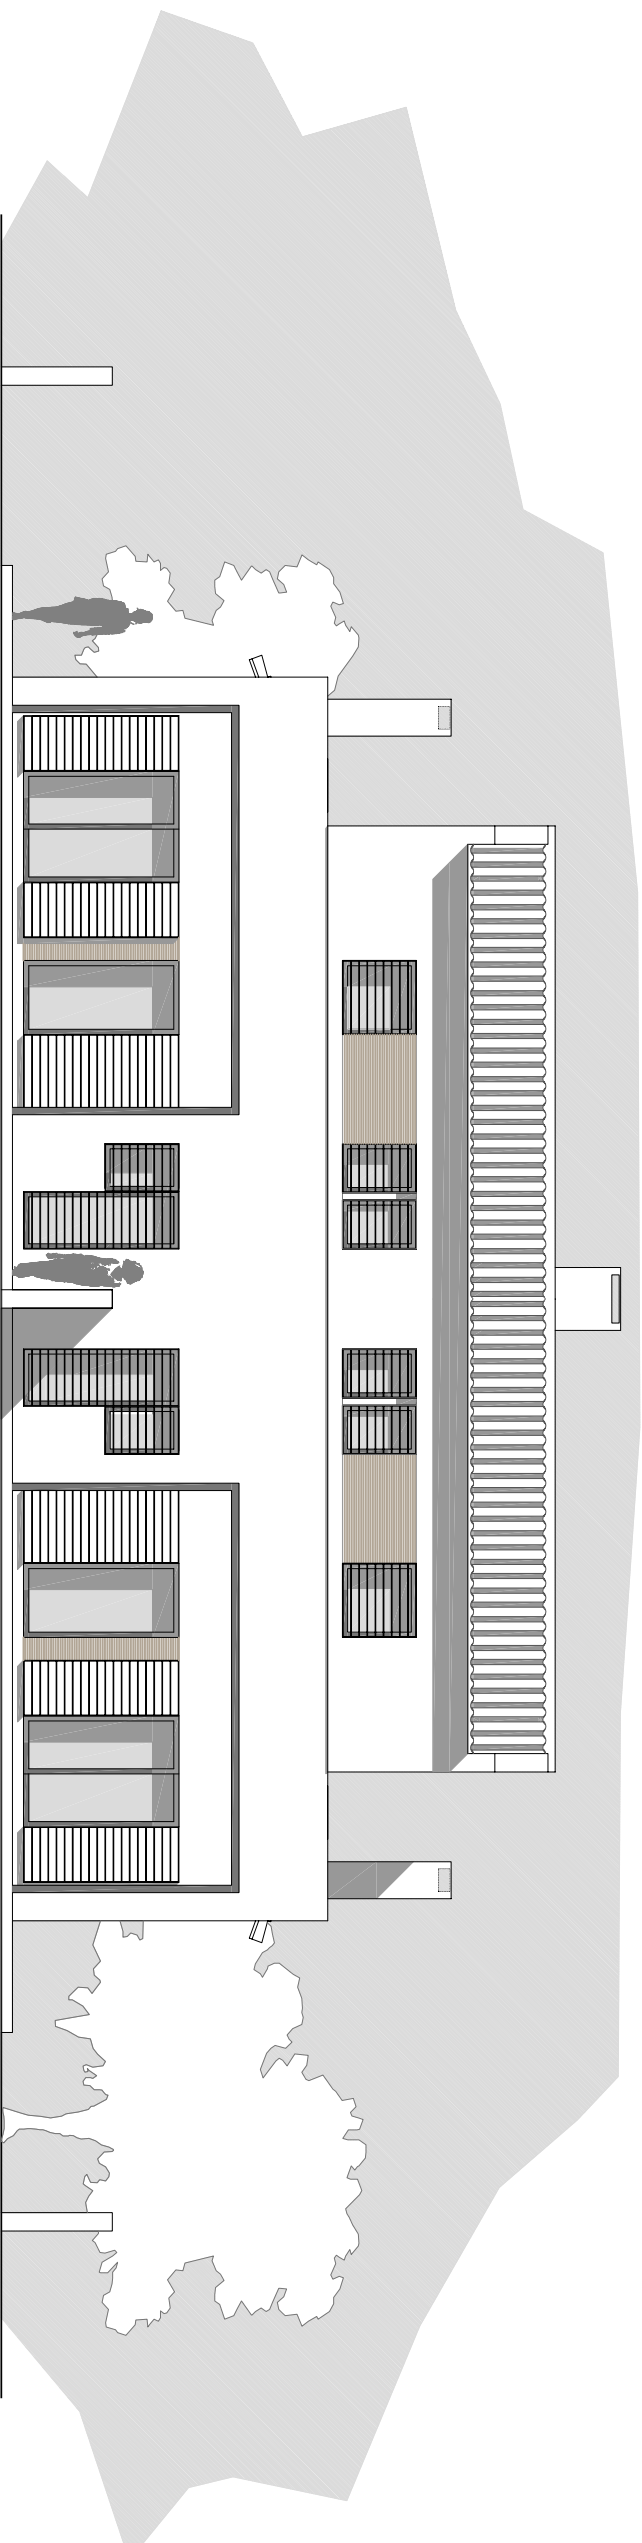


PARCELA Nº 4 250,00 m<sup>2</sup>


NOTA 1: PLANO ORIENTATIVO CON SUPERFICIES Y DIMENSIONES APROXIMADAS CON-  
DICIONADAS A LOS REQUERIMIENTOS DE  
INSTALACIONES Y ESTRUCTURA DEL PRO-  
YECTO DE EJECUCION.  
NOTA 2: LAS ESPECIFICACIONES DE ESTE  
PLANO SON SUCEPTIBLES DE CAMBIO POR  
LA DIRECCIÓN FACULTATIVA.

PROMUEVE: *Construcciones Azagra, S.A.*


ALZADOS DEL CONJUNTO DE LAS DOS VIVIENDAS PAREADAS

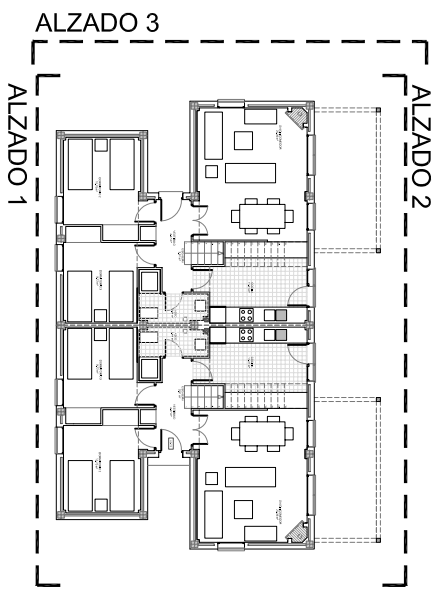

ALZADO 2

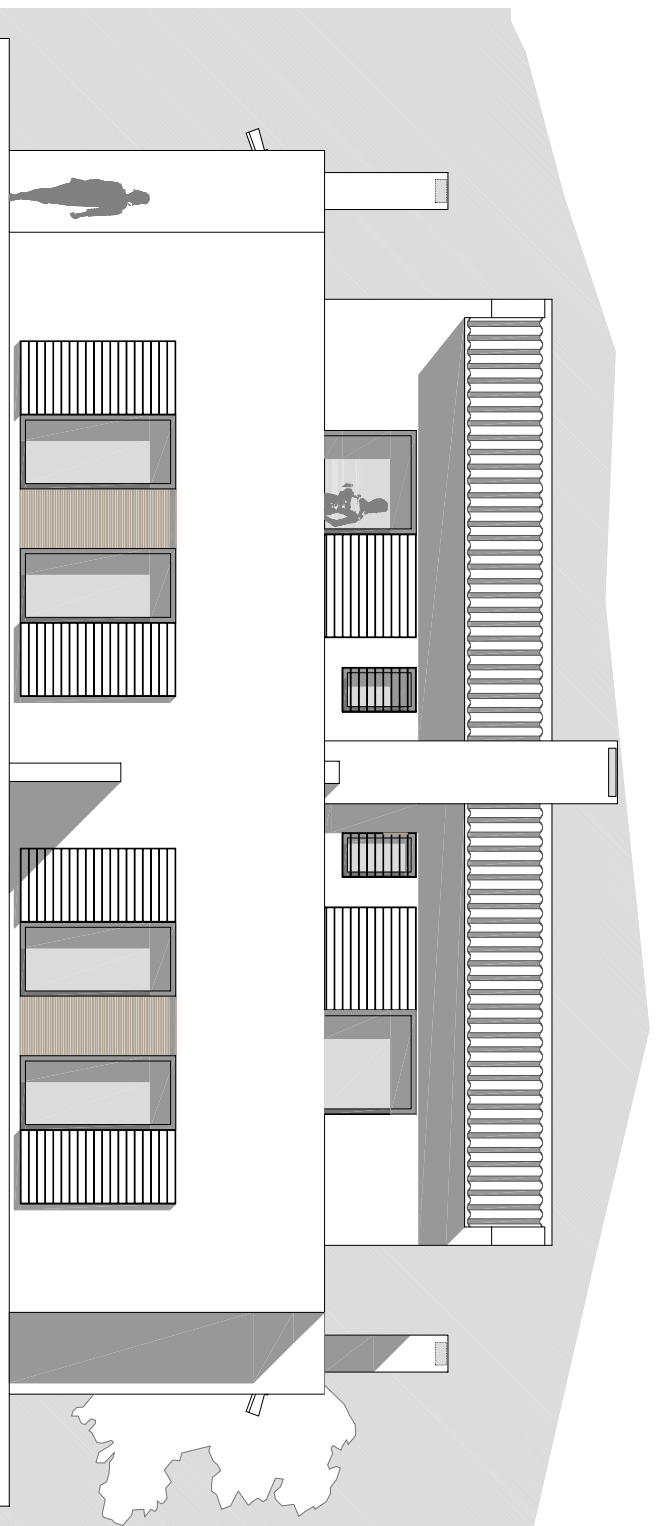

ALZADO 1

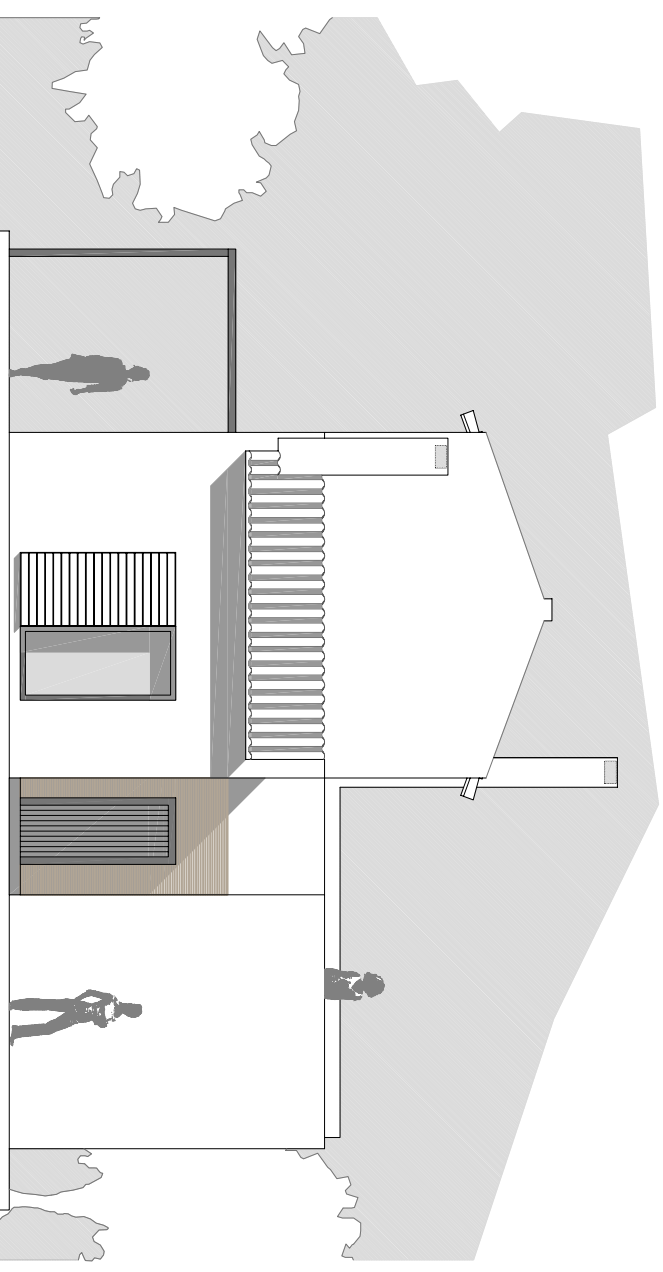

ALZADO 3

